

Gemarkung Asbach, Flur 1, Nr. 199 teilweise; Flur 4, Nr. 68, 69, 70, 71, 72, 92, 93 sowie jeweils teilweise Nr. 60/5, 67, 73

Gemeinde Modautal

PLANZEICHNUNG




PLANZEICHENERKLÄRUNG


Art der baulichen Nutzung	Maß der baulichen Nutzung				Bauweise	
	GRZ	BMZ	OK	Bezugs- ebene		
	(§ 9 Abs. 1 Nr. 1 BauGB)	(§ 9 Abs. 1 Nr. 1 BauGB)				(§ 9 Abs. 1 Nr. 2 BauGB)
GE1	Gewerbegebiet (§ 8 BauNVO)	0,8	10,0	12,00	239,00	abweichend
GE2	Gewerbegebiet (§ 8 BauNVO)	0,8	10,0	10,00	245,00	abweichend

Gemeinde Modautal Odenwaldstraße 34 64397 Modautal		Fassung Vorentwurf zur Beschluss- fassung (Aufstellungsbeschl.)
Proj.-Nr. 05.82P	gez. DH	Datum der letzten Änderung 24.02.2025

Übersichtsplan	ohne Mst.
----------------	-----------

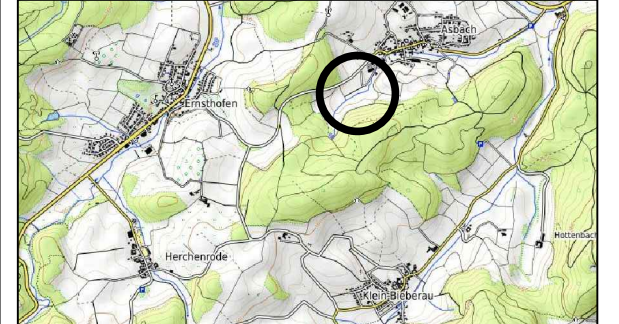

GEMEINDE MODAUTAL

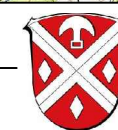

BEBAUUNGSPLAN

"Erweiterung Nördlich des Hahnwiesenwegs"

Gemarkung Asbach, Flur 1, 4

Vorentwurf - Gesamtplan

Maßstab 1 : 2500

Papierformat DIN A3

INFRAPRO GmbH

Stadtplaner ————— Fon 06254 - 542 989 0
 ————— Ingenieure
 Nibelungenstraße 351 mail mail@infrapro.de
 64686 Lautertal web www.infrapro.de

