


Bebauungsplan "Erweiterung Nördlich des Hahnwiesenwegs"

Gemarkung Asbach, Flur 1, Nr. 199 teilweise; Flur 4, Nr. 68, 69, 70, 71, 72, 92, 93 sowie jeweils teilweise Nr. 60/5, 67, 73


Gemeinde Modautal

QUERSCHNITTE


Mst. d. L. = 1 : 500
Mst. d. H = 1 : 250

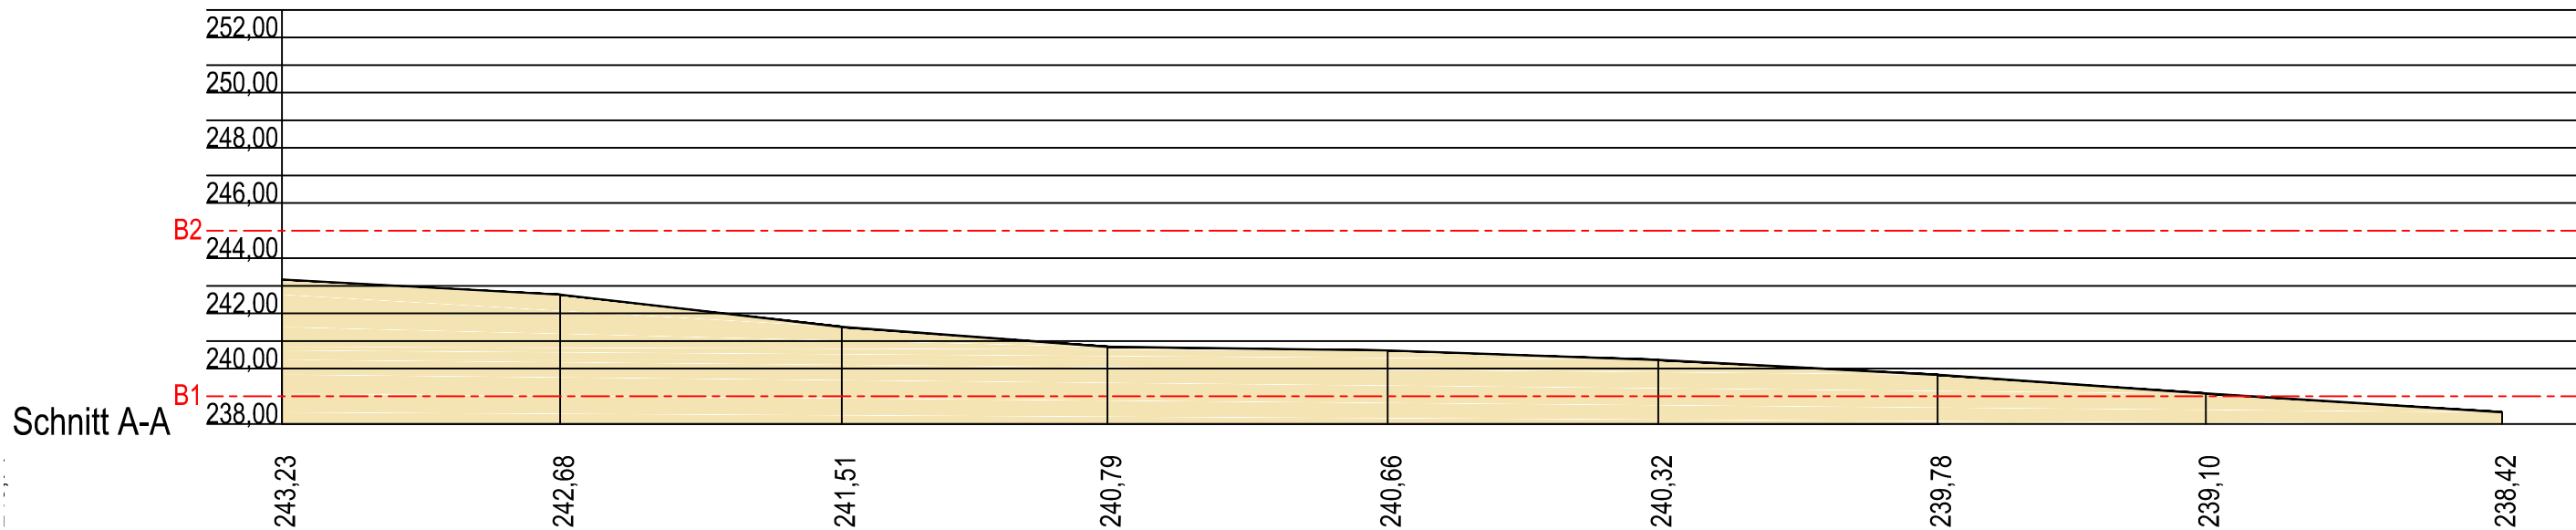

Mst. d. L. = 1 : 500
Mst. d. H = 1 : 250

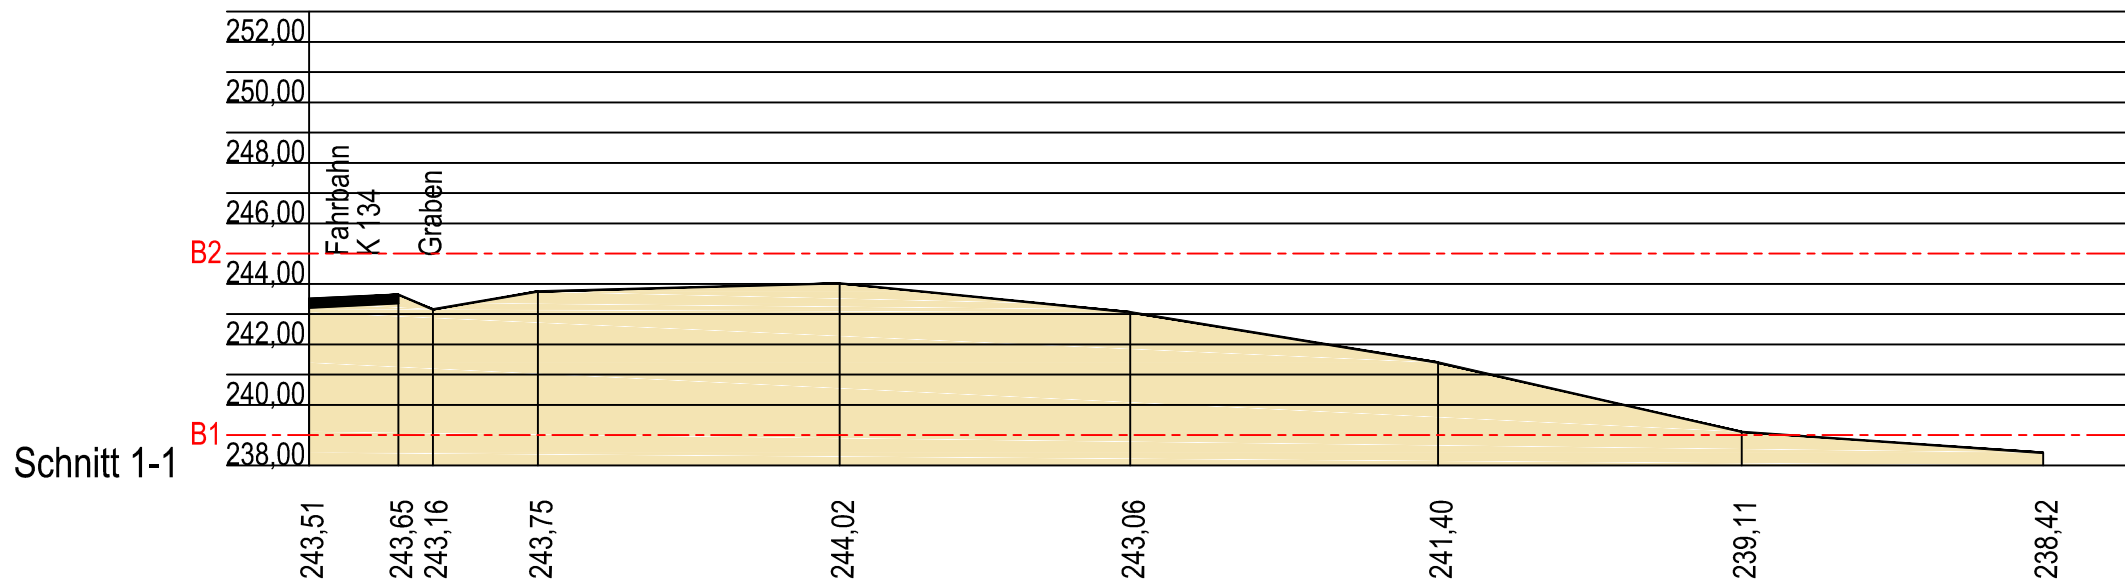

Gemeinde Modautal Odenwaldstraße 34 64397 Modautal		Fassung Vorentwurf zur Beschluss- fassung (Aufstellungsbeschl.)
Proj.-Nr. 05.82P	gez. DH	Datum der letzten Änderung 24.02.2025

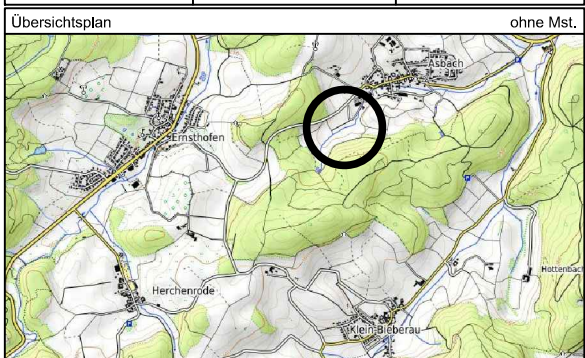

GEMEINDE MODAUTAL

BEBAUUNGSPLAN
"Erweiterung Nördlich des Hahnwiesenwegs"
Gemarkung Asbach, Flur 1, 4
Vorentwurf - Geländeschnitte A-A / 1-1

Maßstab 1 : 500 / 1 : 250 Papierformat DIN A3

INFRAPRO

GmbH

Stadtplaner
Ingenieure

Nibelungenstraße 351
64686 Lautertal

Fon

06254 - 542 989 0

mail

mail@infrapro.de

web

www.infrapro.de

