


Bebauungsplan "Erweiterung Nördlich des Hahnwiesenwegs"

Gemarkung Asbach, Flur 1, Nr. 199 teilweise; Flur 4, Nr. 68, 69, 71, 72, 92, 93 sowie jeweils teilweise Nr. 67, 73

Gemeinde Modautal

PLANZEICHNUNG

LEGENDE

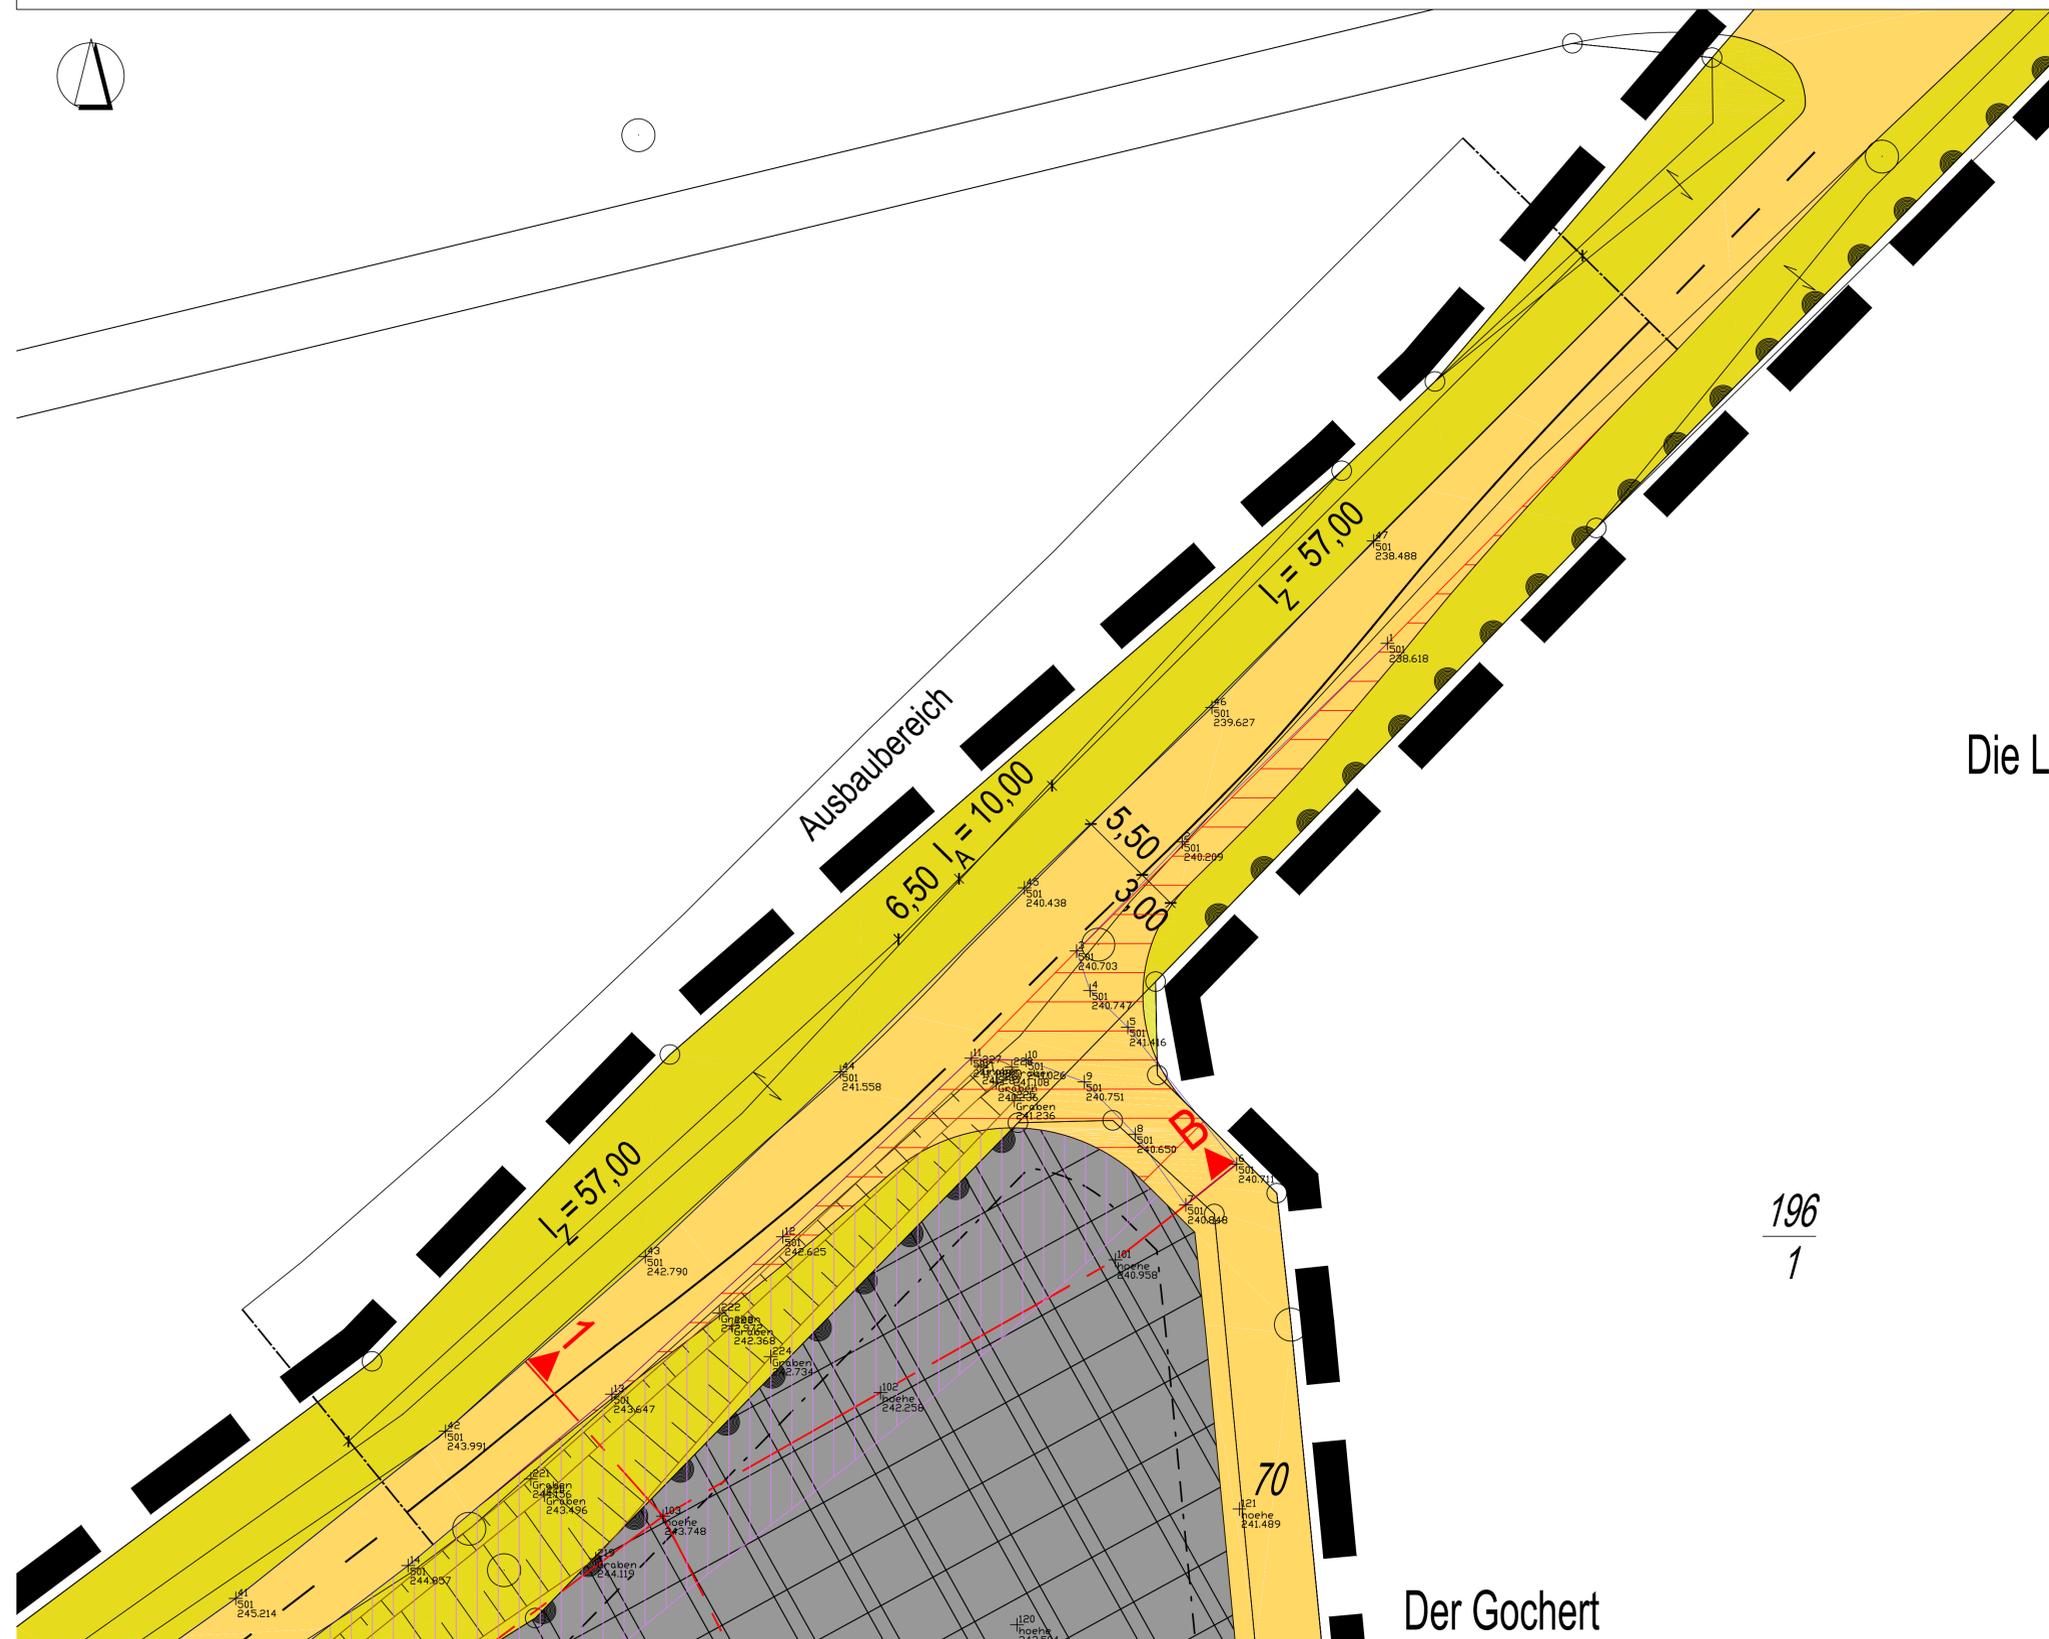


Die La

196
1

-  Gewerbegebiet i. S. v. § 8 BauNVO
-  Öffentliche Straßenverkehrsflächen
-  Öffentliches Straßenbegleitgrün (Böschung) innerhalb der öffentlichen Straßenverkehrsflächen
-  geplante Straßenmarkierung nach Umbau
-  geplanter Anbau an vorhandene Fahrbahn zur Herstellung der Aufweitung zu Lasten Grünfläche
-  Bemaßung [Angaben in Meter], Zahl als Beispiel
-  Bereich ohne Ein- und Ausfahrten gemäß Festsetzung Bebauungsplan
-  Grenze des räumlichen Geltungsbereichs des Bebauungsplans
-  Geländehöhen gemäß örtlichem Aufmaß

Gemeinde Modautal Odenwaldstraße 34 64397 Modautal		Fassung Vorentwurf zur Straßenplanung Umbau K 134
Proj.-Nr. 05.82P	gez. DH	Datum der letzten Änderung 24.02.2025 Index 0

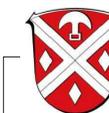

GEMEINDE MODAUTAL

BEBAUUNGSPLAN
 "Erweiterung Nördlich des Hahnwiesenwegs"
 Gemarkung Asbach, Flur 1, 4
 Fahrbahnaufweitung auf der K 134

Maßstab 1 : 250

Papierformat DIN A1

INFRAPRO GmbH
 Stadtplaner
 Ingenieure
 Nibelungenstraße 351
 64686 Lautertal

Fon 06254 - 542 989 0
 mail mail@infrapro.de
 web www.infrapro.de



Der Gochert