


GRUNDSTÜCK 1.145 m²

Maßstab 1 : 250

NUTZUNGSSCHABLONE

Art der baulichen Nutzung	Maß der baulichen Nutzung					Bauweise
	GRZ	Zahl der Vollgeschosse	TWH	FH	Bezugspunkt	
<small>(§ 9 Abs. 1 Nr. 1 BauGB)</small>						
WA1 Allgemeines Wohngebiet (§ 4 BauNVO)	0,3	II	6,00	9,00	B1 330,00	△ E
<small>(§ 9 Abs. 1 Nr. 1 BauGB)</small>						
WA2 Allgemeines Wohngebiet (§ 4 BauNVO)	0,3	II	6,00	9,00	B2 332,00	△ E a
<small>(§ 9 Abs. 1 Nr. 2 BauGB)</small>						

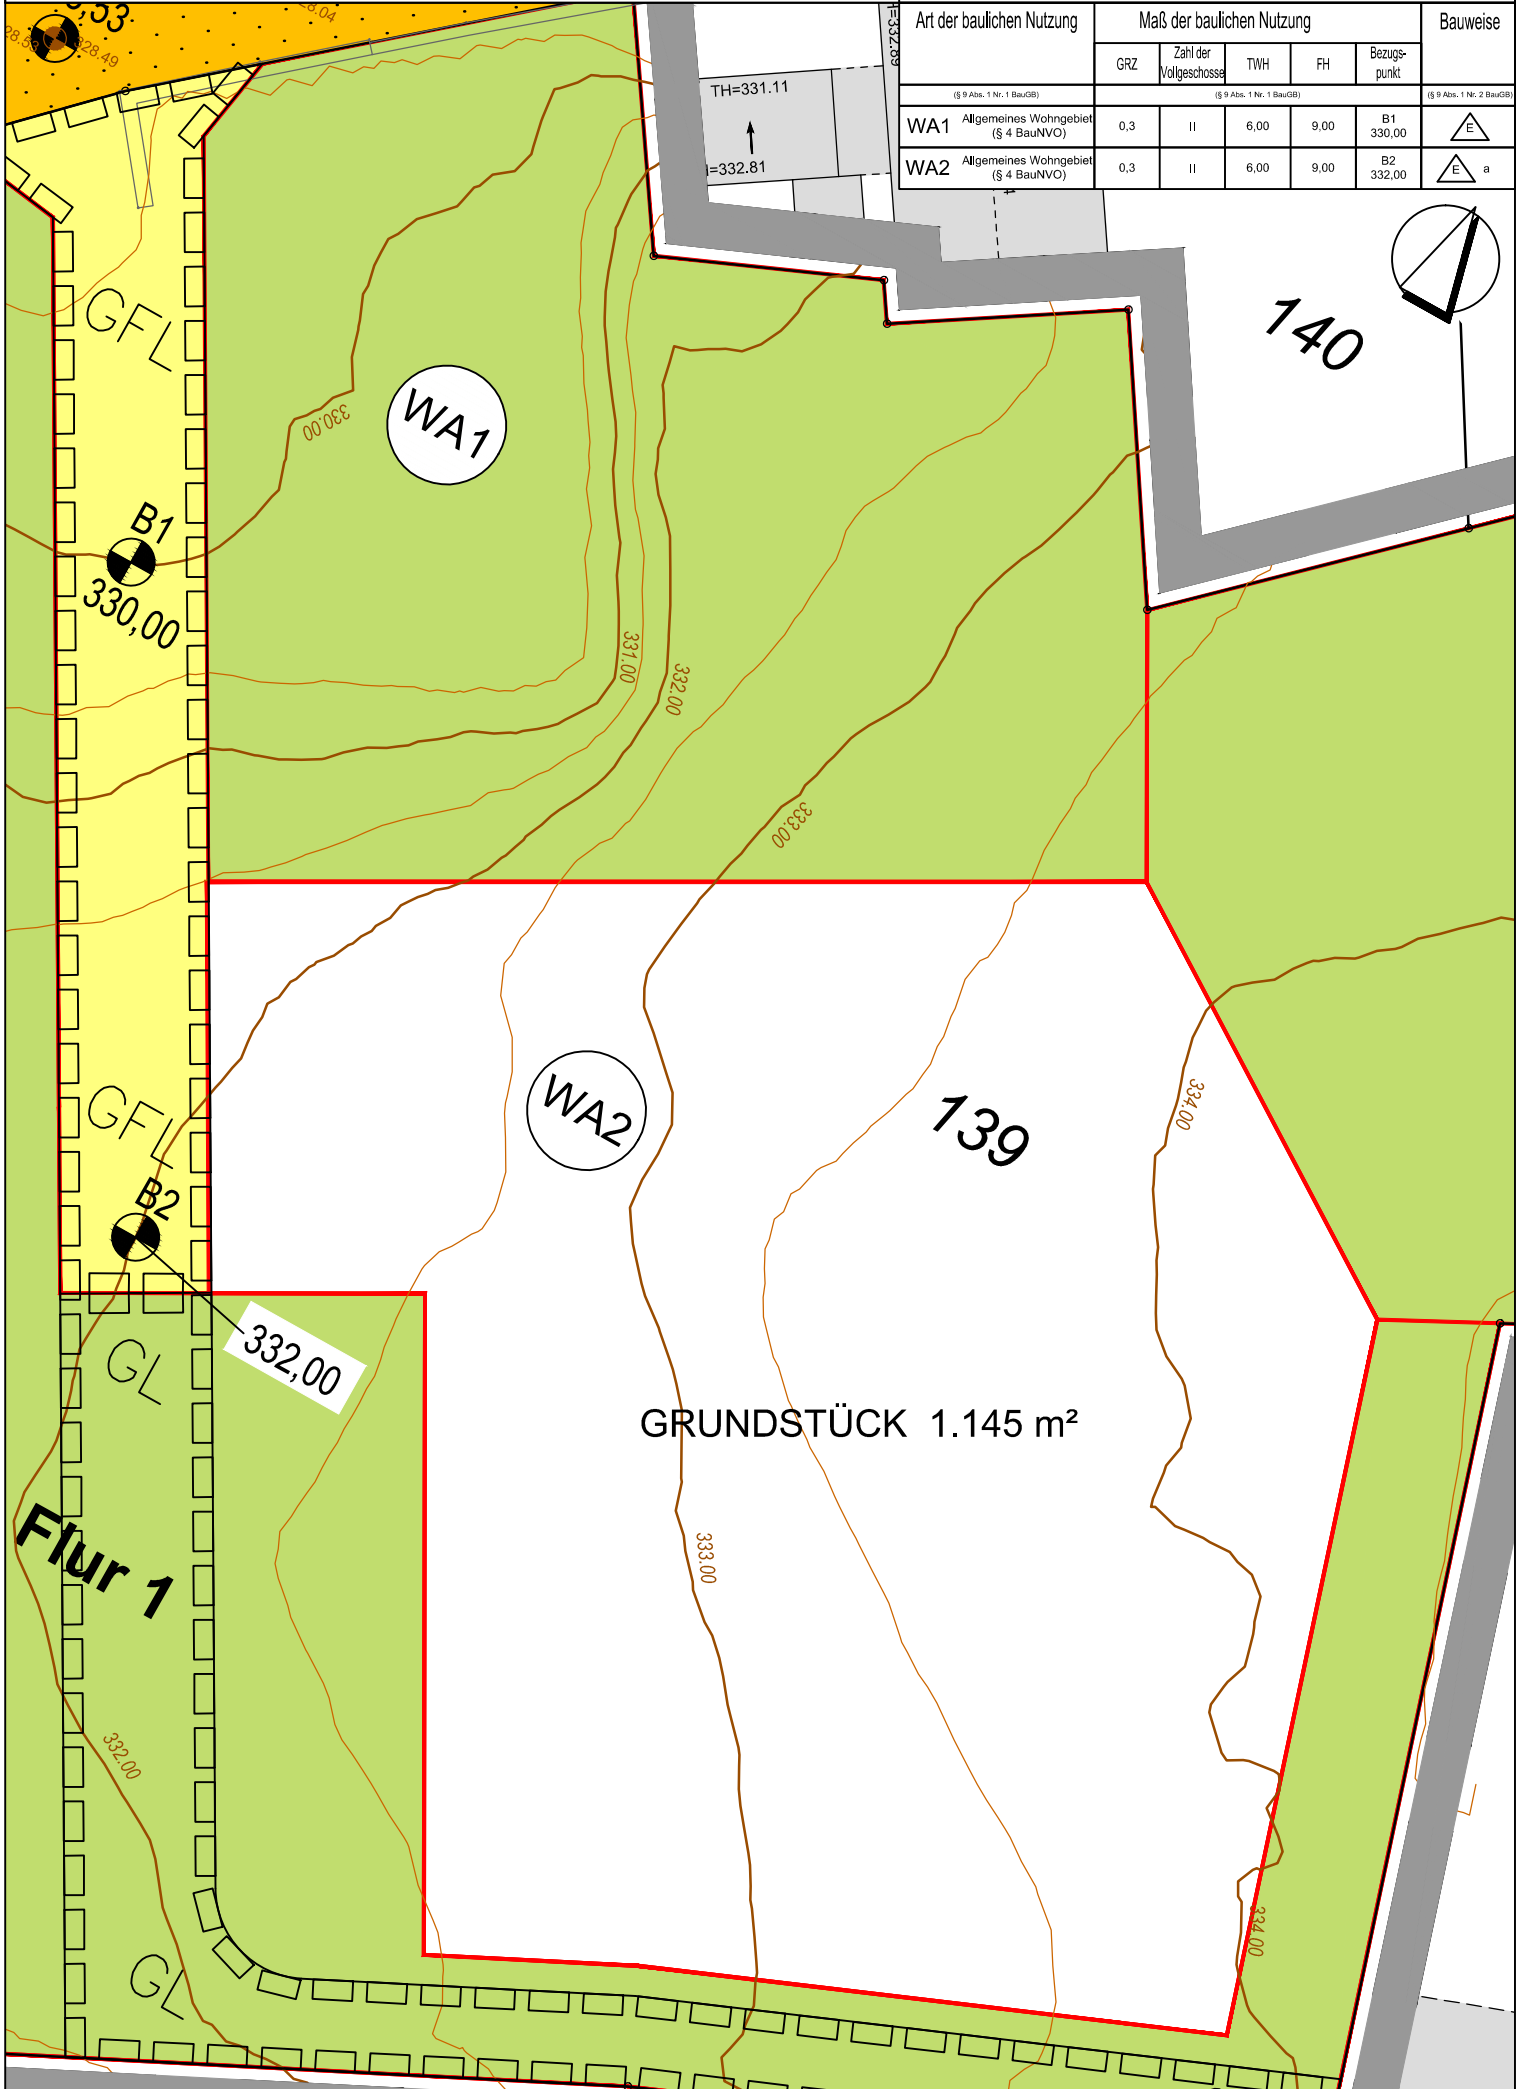

GRUNDSTÜCK 1.145 m²

Flur 1

139

140

WA1

WA2

332,00

B1
330,00

B2

333,00

334,00

334,00

331,00

332,00

333,00

332,00

GL

GFL

GFL

GL

GL

TH=331.11
↑
=332.81

