GRUNDSTÜCK 725 m² **Maßstab 1 : 250**

NUTZUNGSSCHABLONE
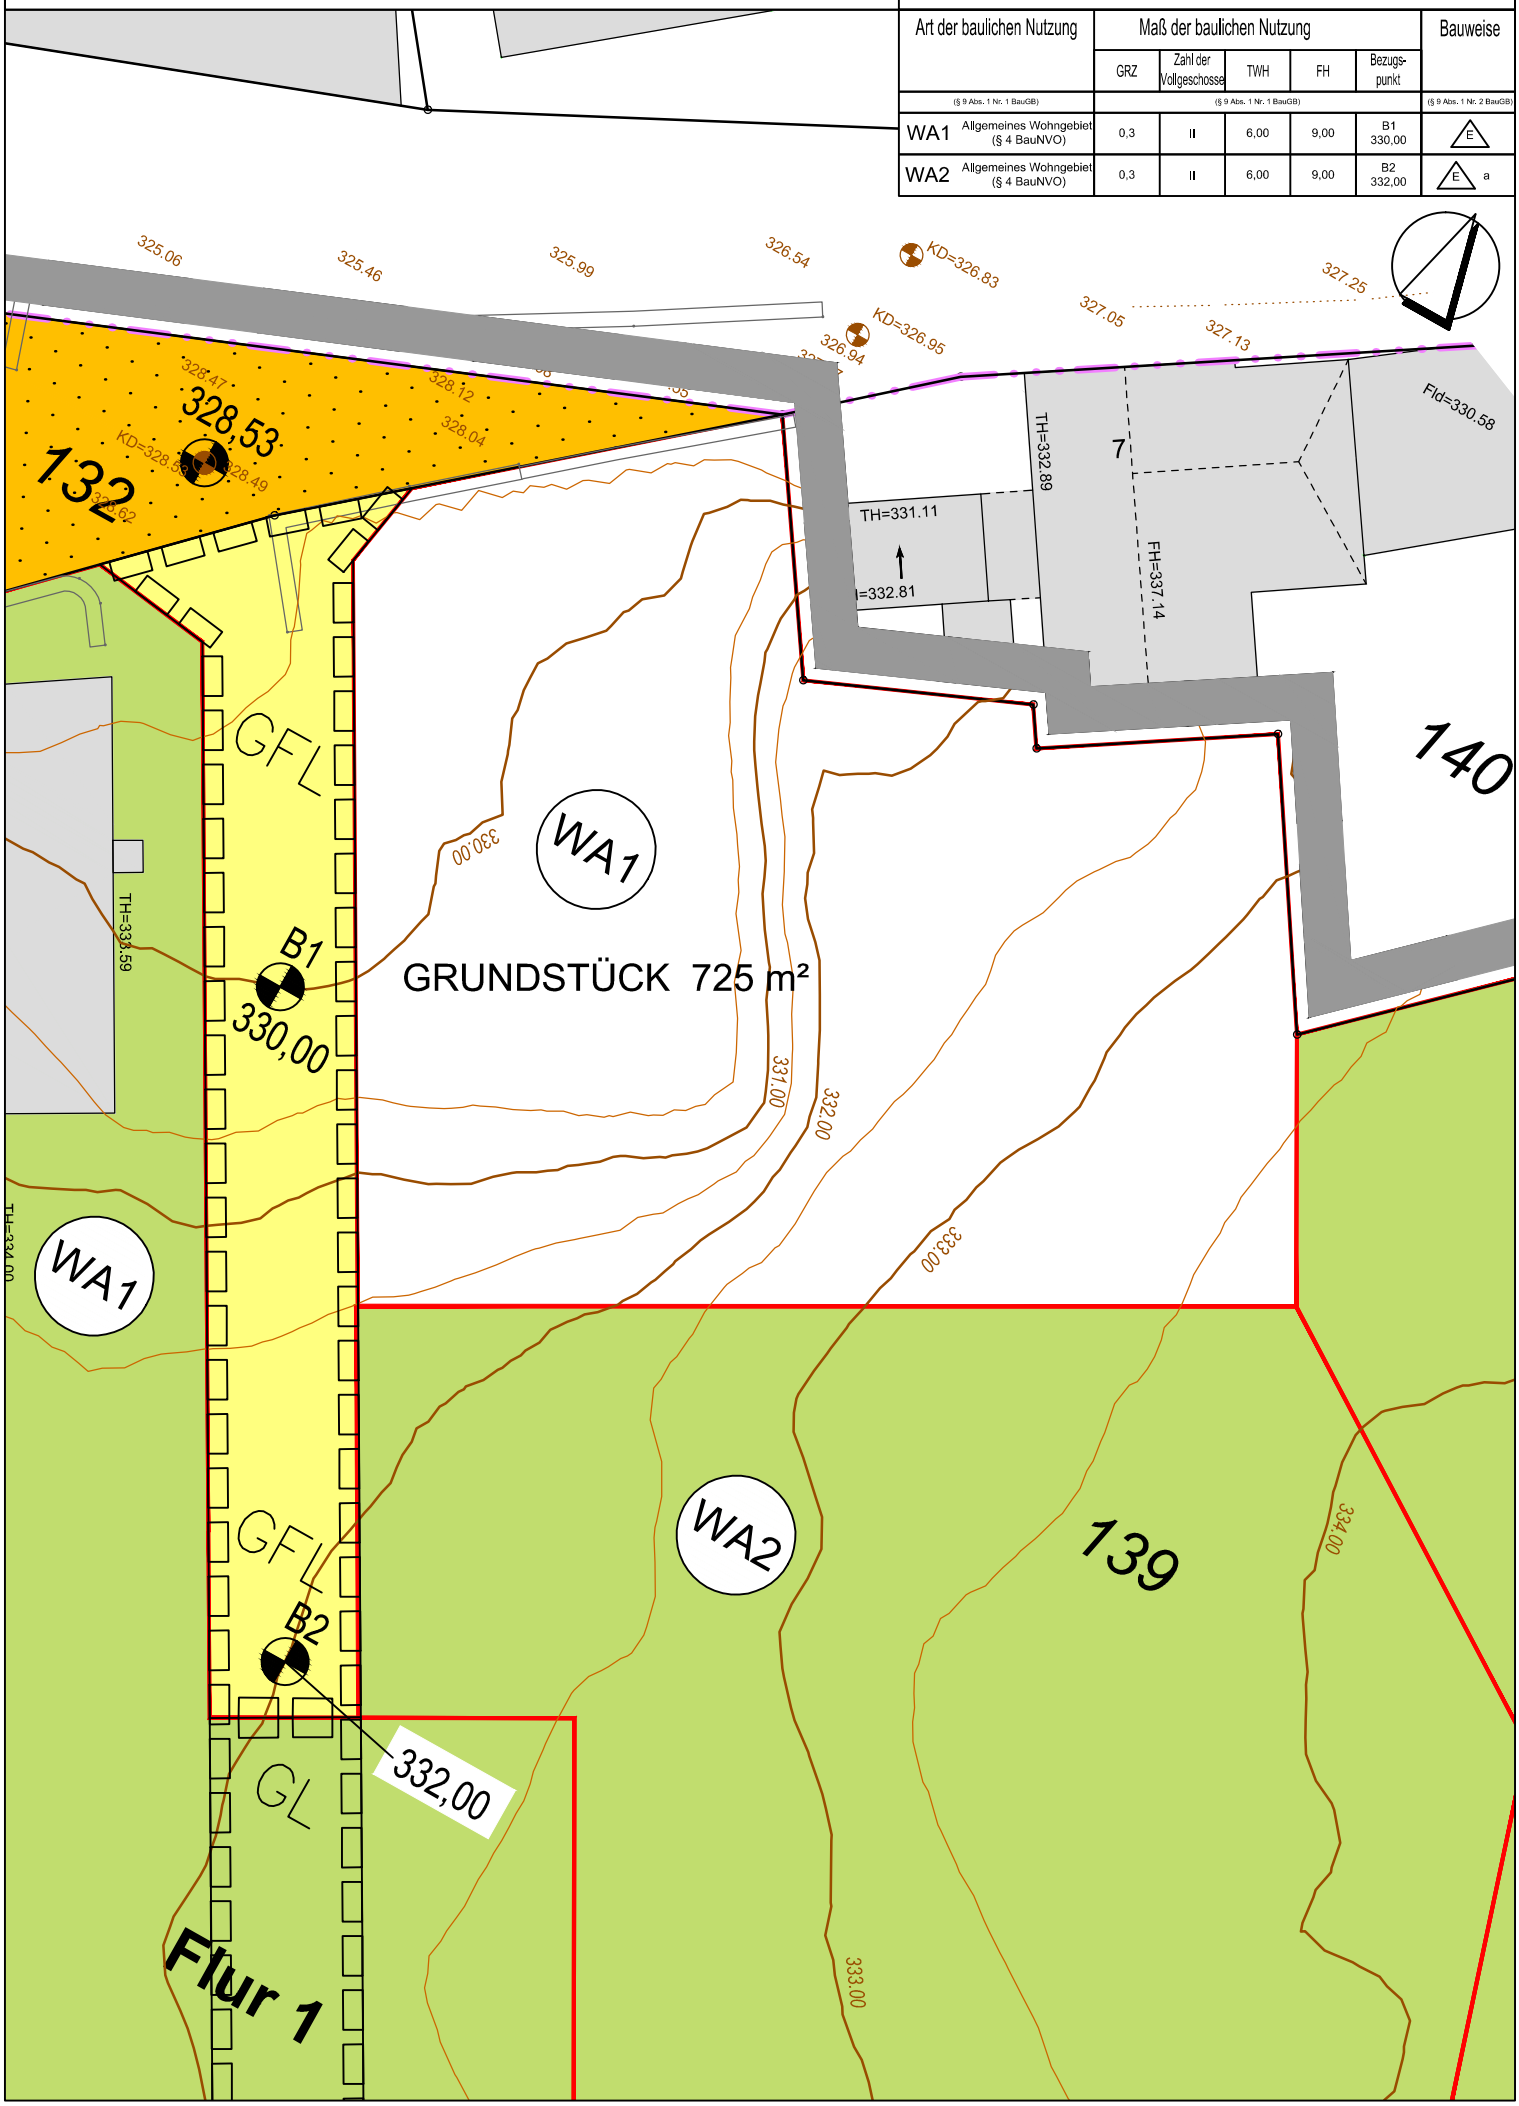
Art der baulichen Nutzung		Maß der baulichen Nutzung					Bauweise
		GRZ	Zahl der Vollgeschosse	TWH	FH	Bezugspunkt	
(§ 9 Abs. 1 Nr. 1 BauGB)		(§ 9 Abs. 1 Nr. 1 BauGB)					(§ 9 Abs. 1 Nr. 2 BauGB)
WA1	Allgemeines Wohngebiet (§ 4 BauNVO)	0,3	II	6,00	9,00	B1 330,00	E
WA2	Allgemeines Wohngebiet (§ 4 BauNVO)	0,3	II	6,00	9,00	B2 332,00	E a